


# Kartanonkatu

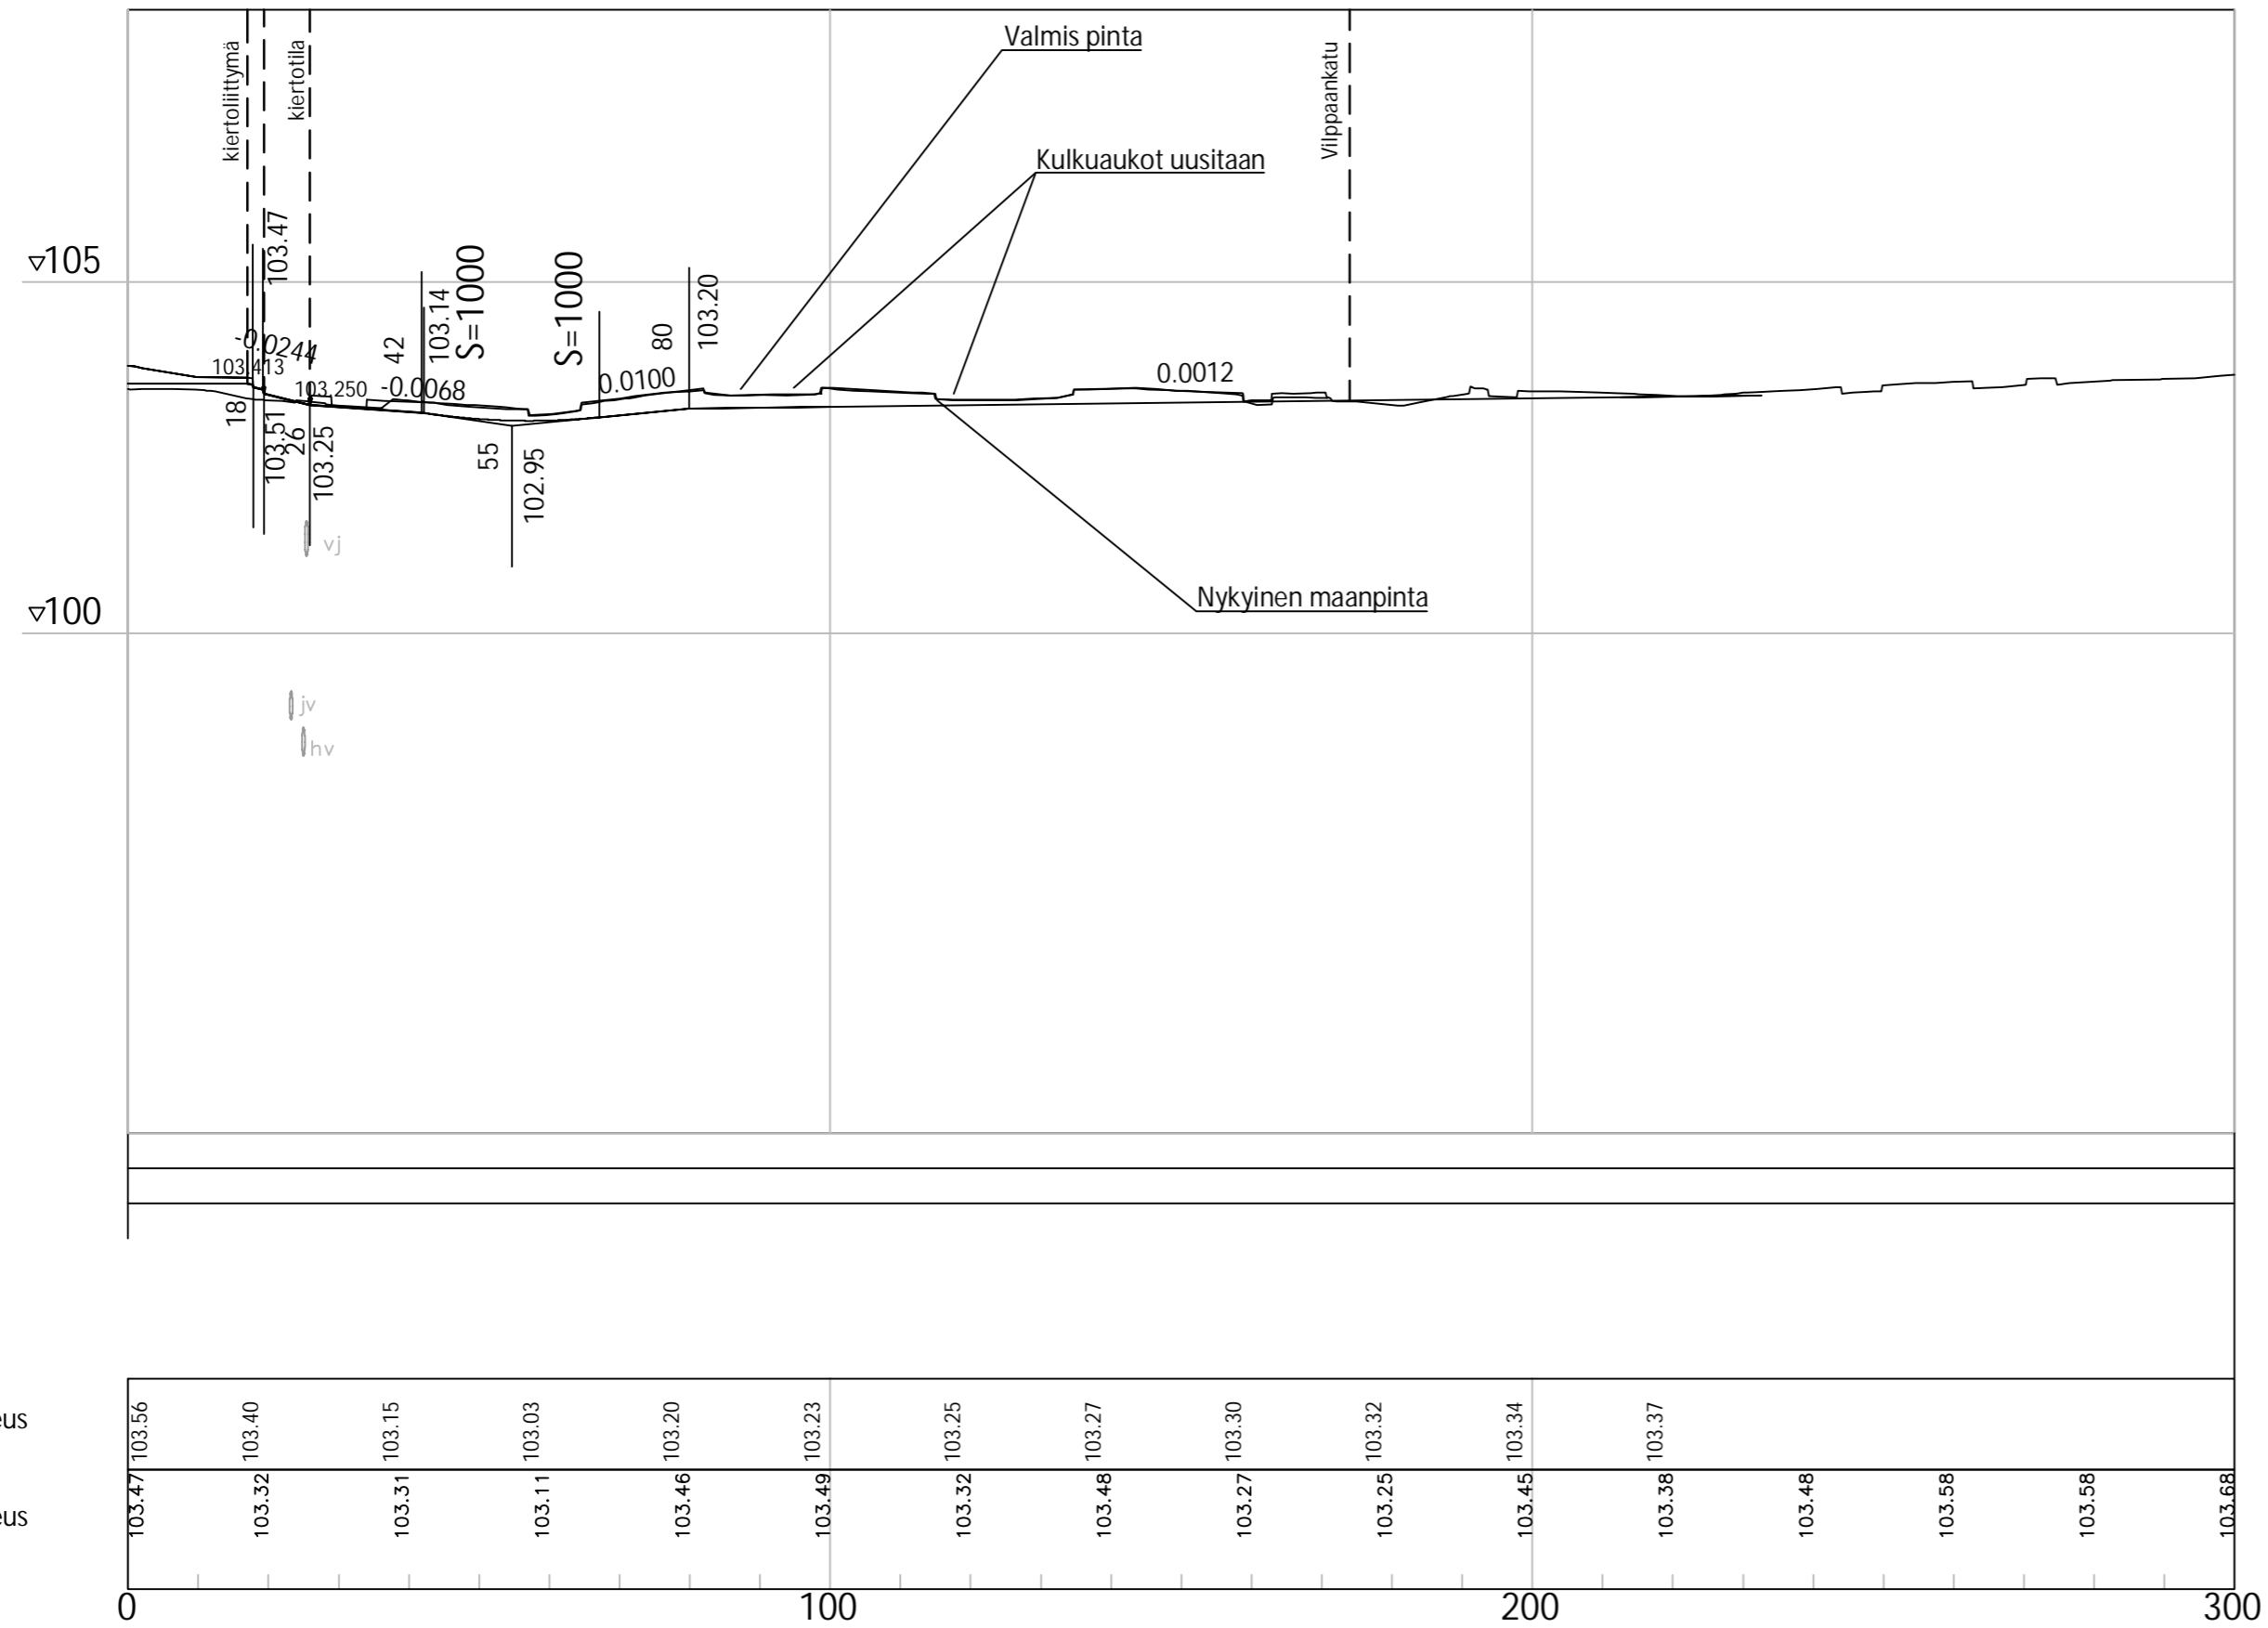

Tasausviivan korkeus	103.56	103.40	103.15	103.03	103.20	103.23	103.25	103.27	103.30	103.32	103.34	103.37				
Maanpinnan korkeus	103.47	103.32	103.31	103.11	103.46	103.49	103.32	103.48	103.27	103.25	103.45	103.38	103.48	103.58	103.58	103.68
Paalutus																
Kaarevuus																
Ajoradan sivukaltevuus																

Hankkeen nimi <b>RAUTATIENKADUN, KARTANONKADUN, HÄMEENTIEN JA WAHRENINKADUN LIITTYMÄALUEEN RAKENNUSSUUNNITELMA</b>			
Piirustuksen sisältö PITUUSLEIKKAUS, Kartanonkatu			
			
Pvm <b>10.9.2021</b>	Suunn. <b>Jyrki Toivonen</b>	Pvm	Tark.
	Proj.pääll. <b>Ilpo Miekka</b>		Hyv.
Koordinaattijärjestelmä GK24 Korkeusjärjestelmä N2000		Mittakaava <b>1:1000/1:100</b>	Piir.nro <b>4-03</b>