Wahreninkatu

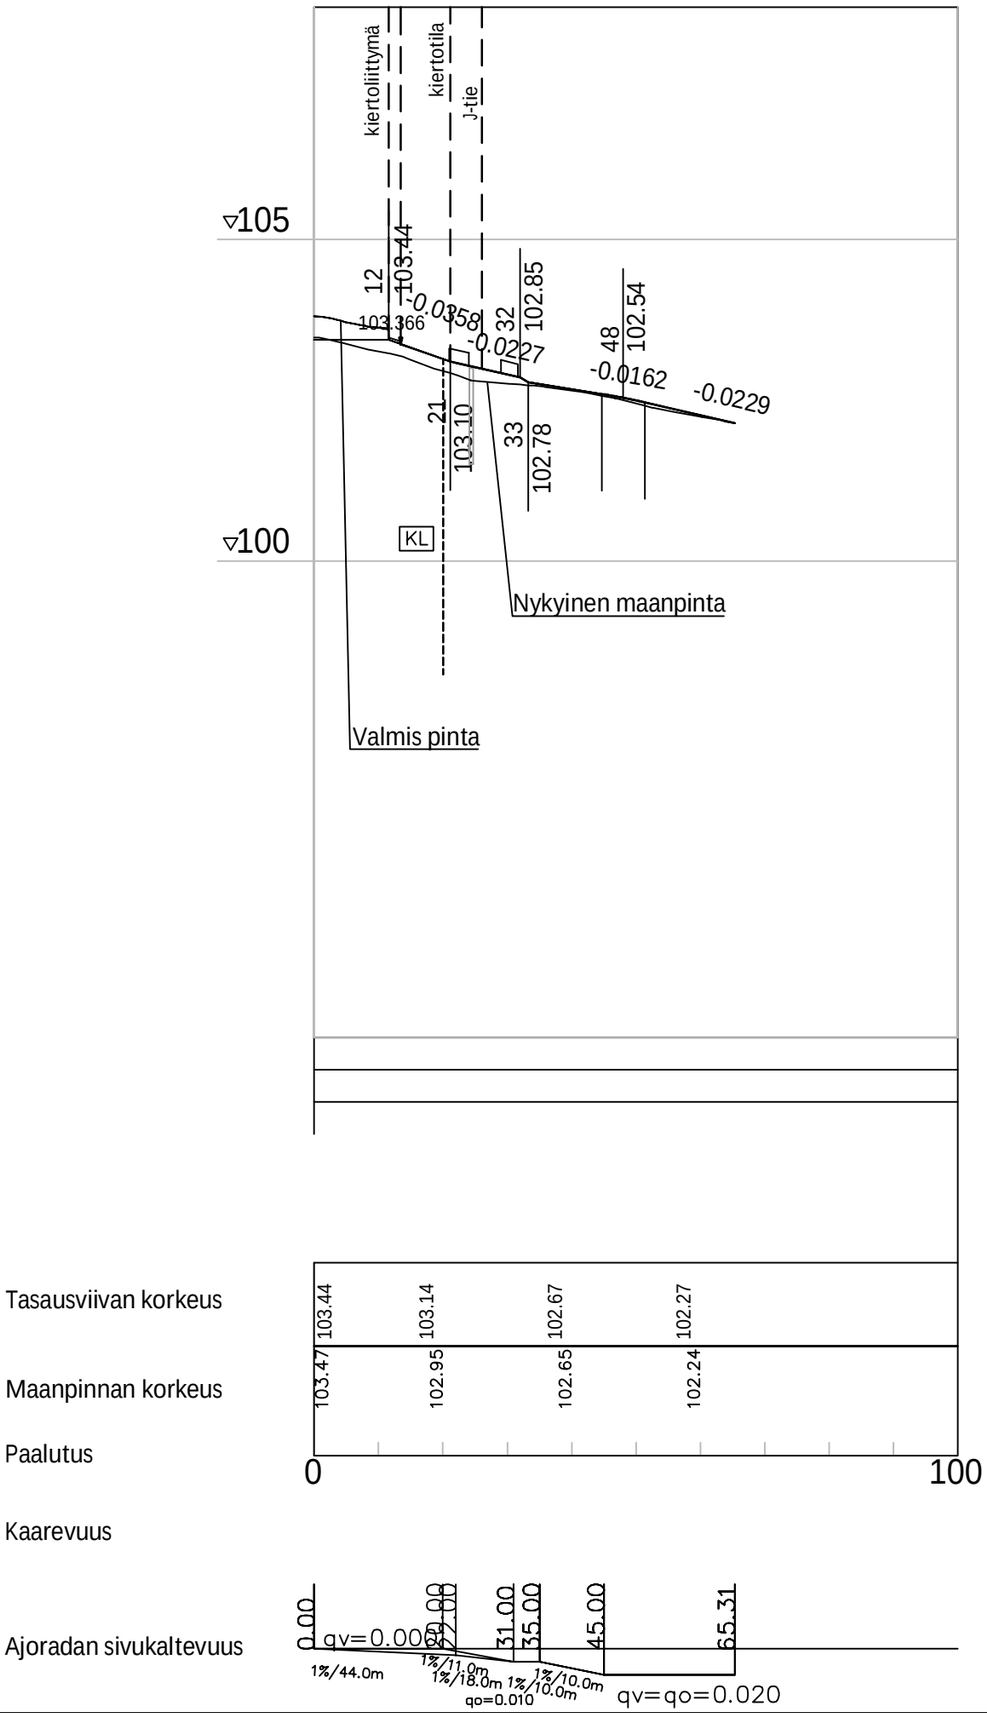

Hankkeen nimi

RAUTATIENKADUN, KARTANONKADUN, HÄMEENTIEN JA WAHRENINKADUN LIITTYMÄALUEEN RAKENNUSSUUNNITELMA

Piirustuksen sisältö

PITUUSLEIKKAUS, Wahreninkatu

DESTIA

forssa

Pvm 10.9.2021	Suunn. Jyrki Toivonen	Pvm	Tark.
	Proj.pääll. Ilpo Miekka		Hyv.
Koordinaattijärjestelmä GK24 Korkeusjärjestelmä N2000		Mittakaava 1:1000/1:100	Piir.nro 4-05