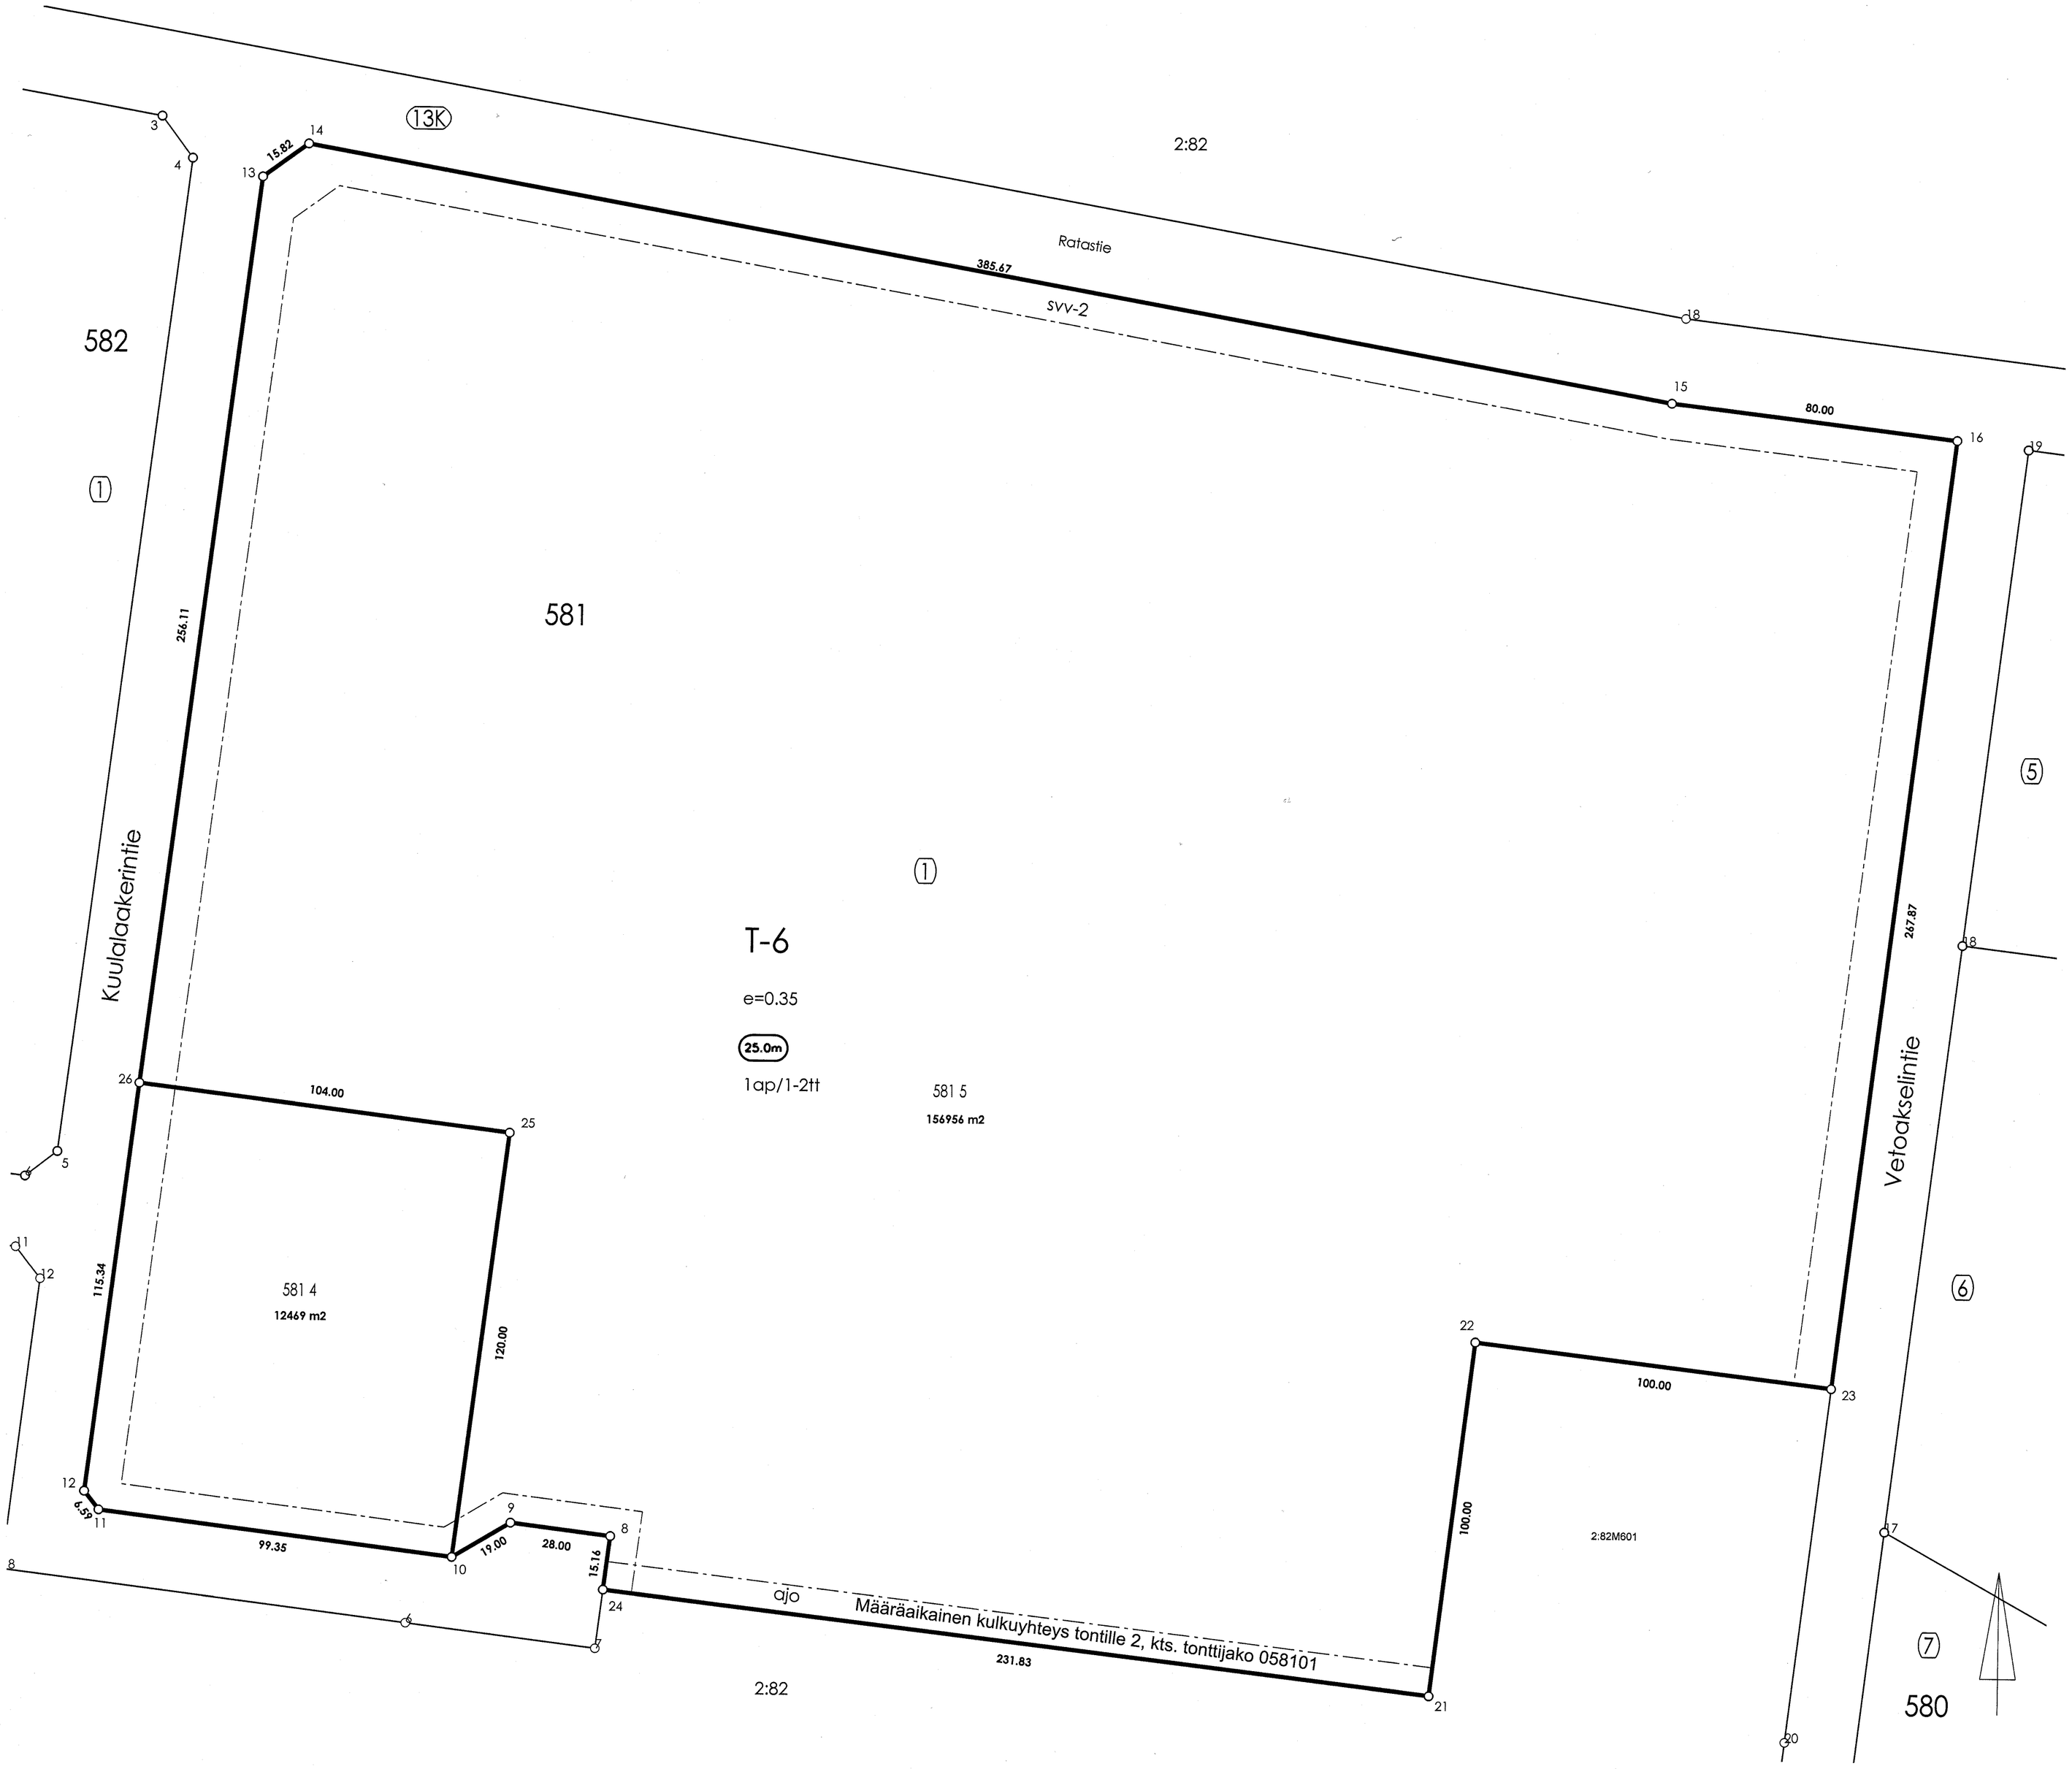

RAJAPISTELUETTELO

N:O	X	Y
8	6741317.235	24479286.313
9	6741320.673	24479258.524
10	6741310.835	24479242.271
11	6741323.031	24479143.675
12	6741328.224	24479139.625
13	6741696.864	24479185.222
14	6741706.247	24479197.956
15	6741638.100	24479577.556
16	6741628.753	24479657.011
21	6741275.090	24479514.695
22	6741374.404	24479526.384
23	6741362.715	24479625.699
24	6741302.189	24479284.452
25	6741429.928	24479256.997
26	6741442.692	24479153.784

MUODOSTUMINEN

TONTTI	P-ALA	OSAP-ALA	H-YKSALA	KIINTEISTÖ	MÄÄRÄALA
013 0581 0004	12469	12469		013 0581 0001	
013 0581 0005	156956	156956		013 0581 0001	

TONTTIJAKOKARTTA		1:1000	FORSSA
ASEMAKAAVA L14	VAHVISTETTU/HYVÄKSYTTY	16.02.2015	KARTTALEHDET 1
EDELLINEN TONTTIJAKO			EDELL.TJNRO
KAUPUNGINGEODEETTI ON TARKASTANUT POHJAKARTAN.			
	TONTTIJAON LAATI	25.5.2021	KAUP. OSA 13
LASKI TL	MAANKÄYTTÖINSINÖÖRI		KORTTELI 581
VALMISTELI TVe			TONTIT 4,5
TARKASTI AH	Tomi Laajalehto		MUUTT. TONTIT
KAUPUNGINGEODEETTI HYVÄKSYNYT			1
VOIMASSA			TJ-TUNNUS 058102